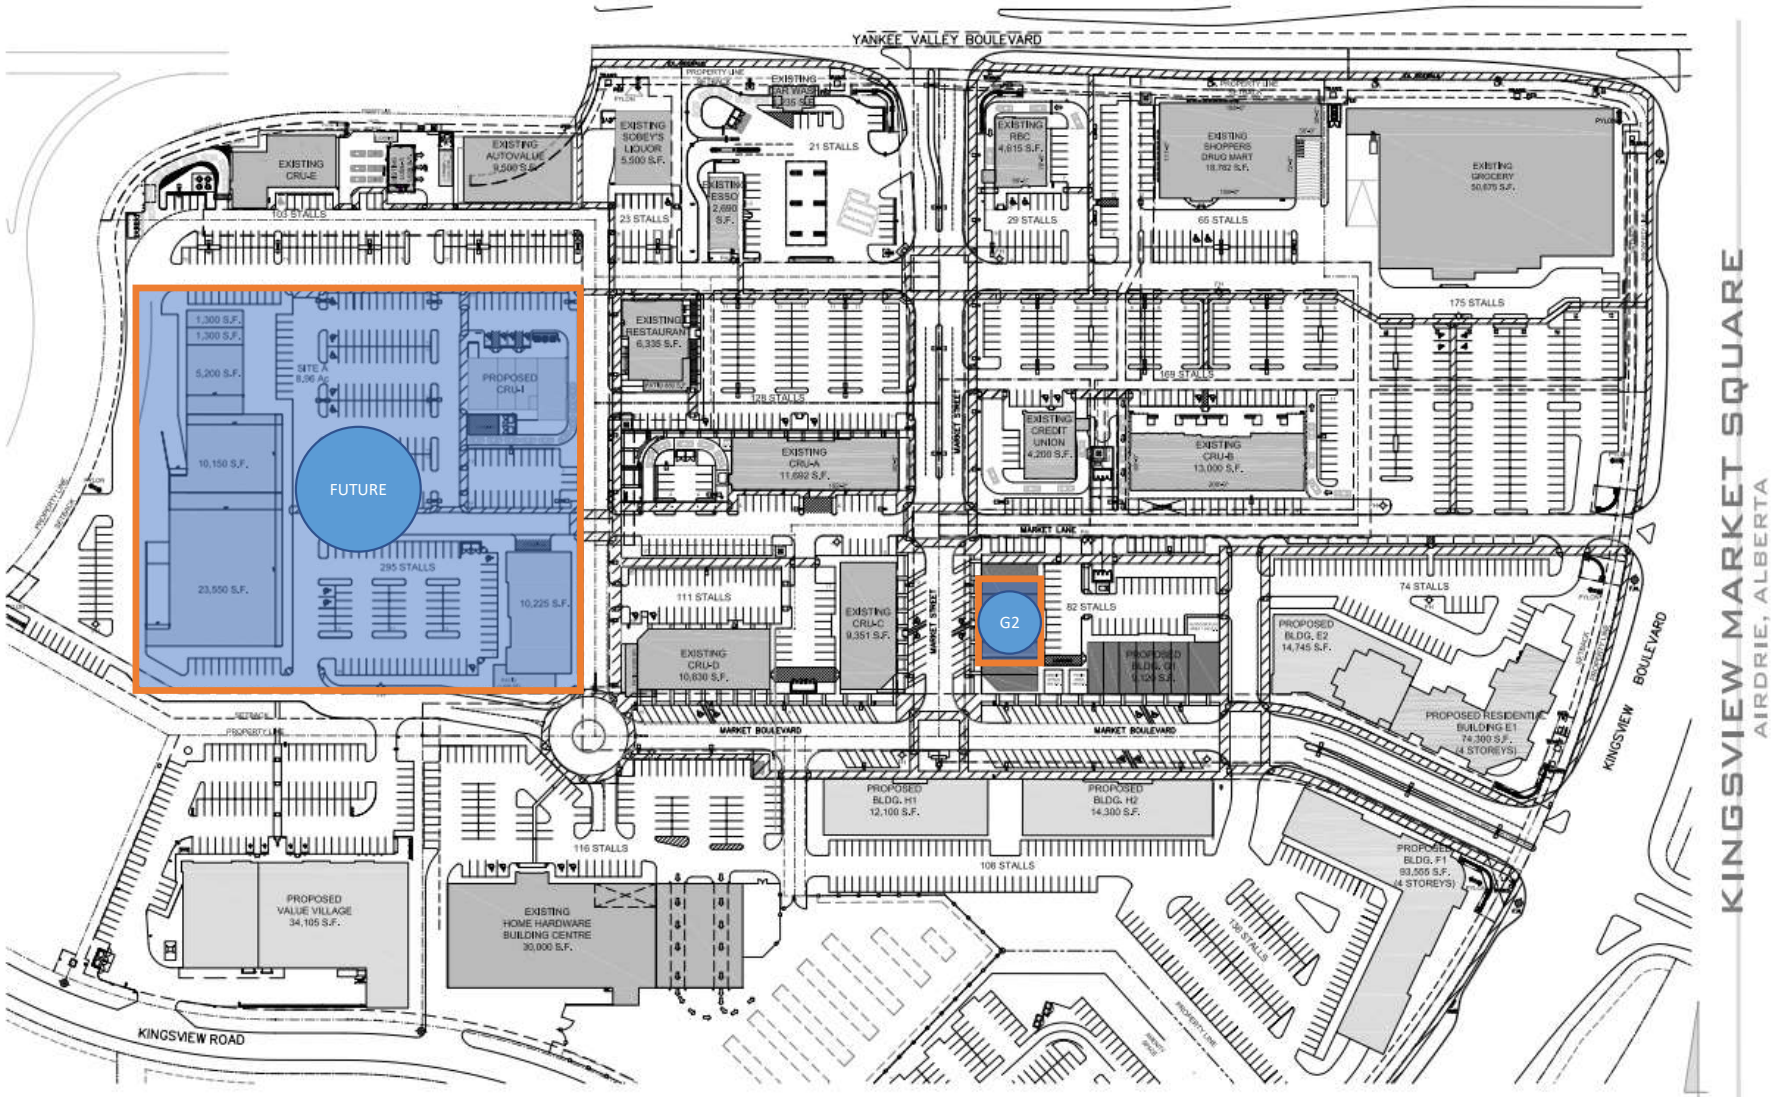

OVERALL SITE PLAN

SCALE: 1/64" = 1'-0"
Nov 13, 2019